


Ratzeburger Straße

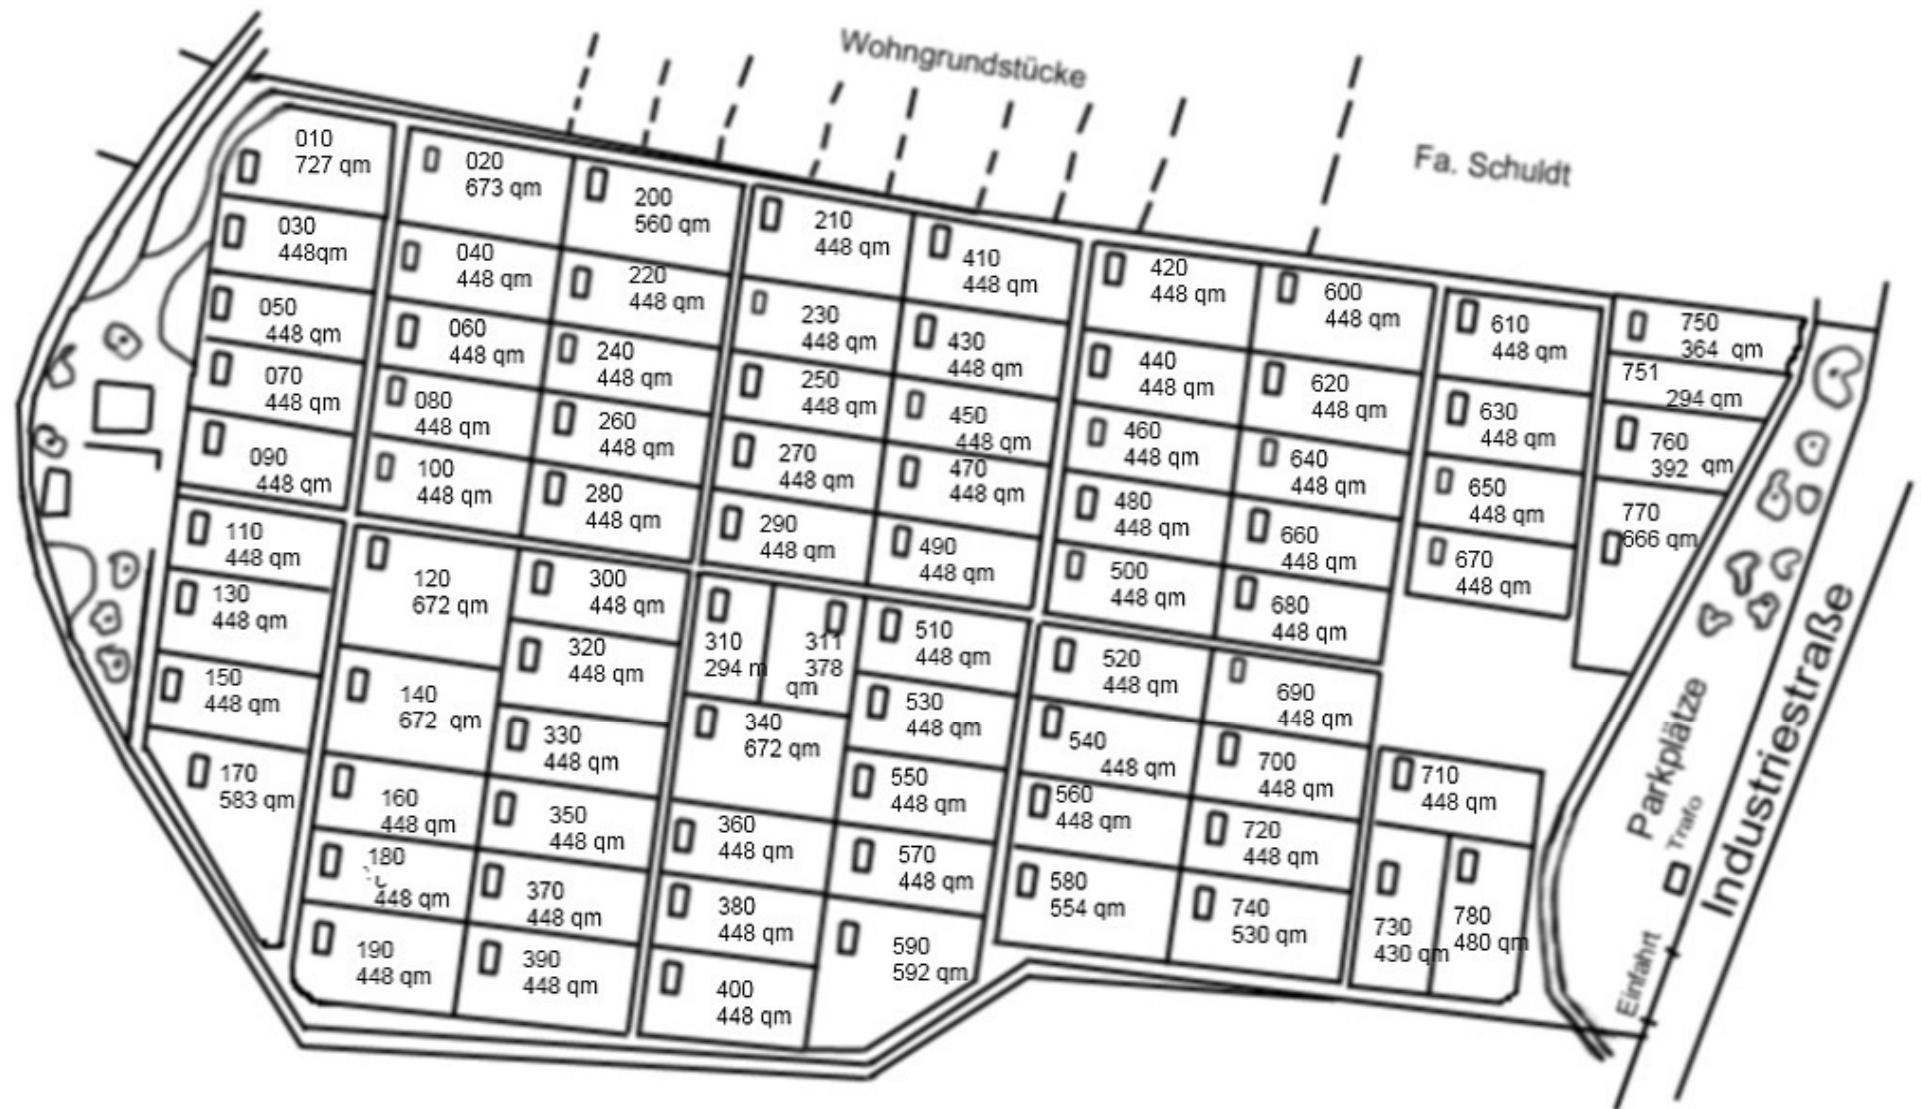

Lageplan der Dauergartenanlage
Kleingärtnerverein Bad Oldesloe 1950 e.V.